


1 階平面図

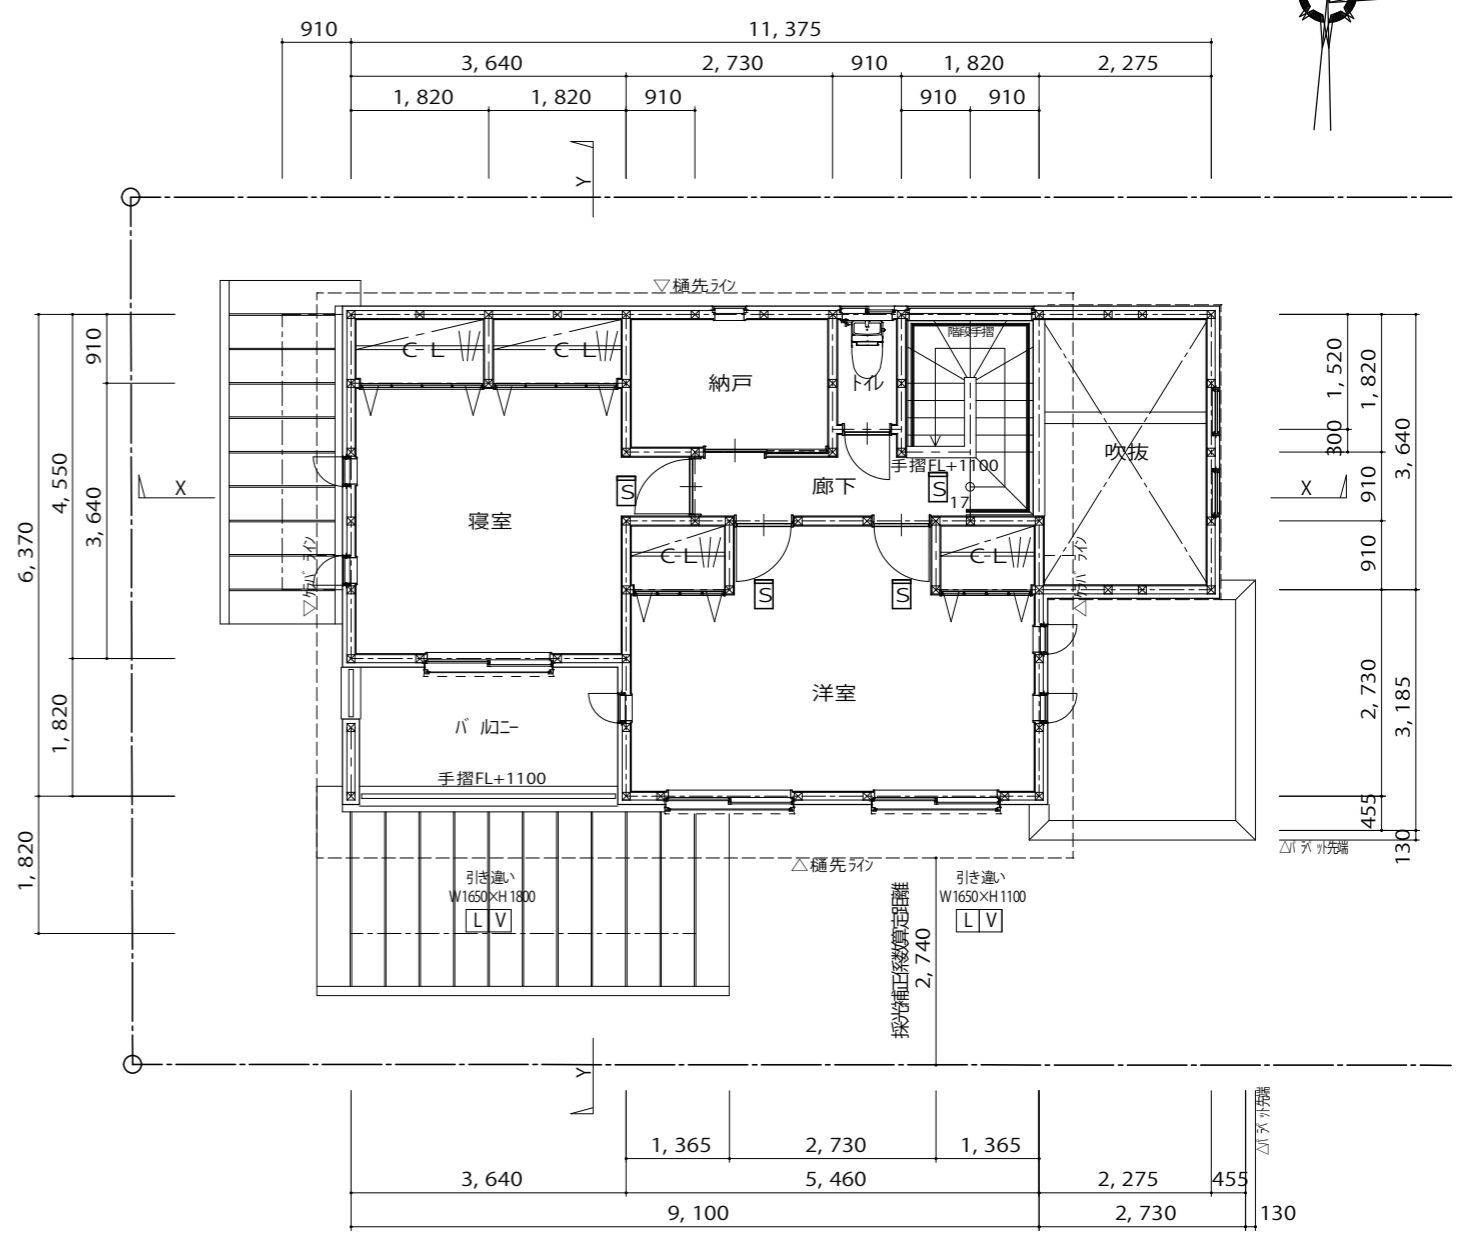

2 階平面図

凡 例				
A	床面積 (㎡)		換気扇 (機械排気)	● 常時換気扇用(24時間運転表示付)
L	有効採光面積 (㎡)		換気 自然給気/防虫網付	
V	有効換気面積 (㎡)		アンタ-カット1cm	
S	告示1436号4-1 適合		自然給気(防虫網付)	

採光補正係数	LDK・和室	寝室	洋室
1.98	LDK・和室 ㎡	3.00	3.00
A	48.85	A	14.07
L	11.15	L	8.91
V	2.81	V	1.48
S	告示適合	S	告示適合
		A	17.39
		L	5.44
		V	0.90
		S	告示適合

階段	
(手摺材D=100以下)	
有効幅	780
蹴上	191.17
踏面	227.5(個155)

狭いより800mm確保